


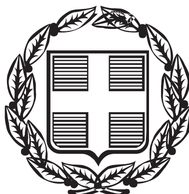

ΕΦΗΜΕΡΙΣ ΤΗΣ ΚΥΒΕΡΝΗΣΕΩΣ

ΤΗΣ ΕΛΛΗΝΙΚΗΣ ΔΗΜΟΚΡΑΤΙΑΣ

ΤΕΥΧΟΣ ΤΕΤΑΡΤΟ **Αρ. Φύλλου 175**

2 Μαρτίου 2004

ΠΕΡΙΕΧΟΜΕΝΑ

ΔΙΑΤΑΓΜΑΤΑ

ΔΙΑΤΑΓΜΑΤΑ

(1)

Τροποποίηση του εγκεκριμένου ρυμοτομικού σχεδίου του παραδοσιακού τμήματος του Δήμου Πειραιά (Ν. Αττικής).

Ο ΠΡΟΕΔΡΟΣ
ΤΗΣ ΕΛΛΗΝΙΚΗΣ ΔΗΜΟΚΡΑΤΙΑΣ

Έχοντας υπόψη:

1. Τις διατάξεις των άρθρων 152 (παρ. 1, 2 και 6) και 154 του από 14.7.1999 Π. Δ/τος "Κώδικας Βασικής Πολεοδομικής Νομοθεσίας" (Δ΄ 580).

2. Τις διατάξεις του άρθρου 25 παρ. 9β του Ν. 2508/1997 "Βιώσιμη οικιστική ανάπτυξη των πόλεων και οικισμών της χώρας και άλλες διατάξεις" (Α΄ 124).

3. Τις διατάξεις του άρθρου 29Α του Ν. 1558/1985 "Κυβέρνηση και Κυβερνητικά Όργανα" (Α' 137), όπως αυτό προστέθηκε με το άρθρο 27 του Ν. 2081/1992 (Α΄ 154) και τροποποιήθηκε με την παρ. 2α του άρθρου 1 του Ν. 2469/1997 (Α΄ 38).

4. Την Υ6/31.10.2001 απόφαση του Πρωθυπουργού και της Υπουργού Περιβάλλοντος, Χωροταξίας και Δημοσίων Έργων "Ανάθεση αρμοδιοτήτων Υπουργού Περιβάλλοντος Χωροταξίας και Δημοσίων Έργων στους Υφυπουργούς Περιβάλλοντος Χωροταξίας και Δημοσίων Έργων" (Β΄ 1484).

5. Την 834/2002 γνωμοδότηση του δημοτικού συμβουλίου Πειραιά.

6. Την 107/2002 γνωμοδότηση του Κεντρικού Συμβουλίου Χωροταξίας Οικισμού και Περιβάλλοντος.

7. Την 463/2003 γνωμοδότηση του Συμβουλίου της Επικρατείας με πρόταση της Υφυπουργού Περιβάλλοντος Χωροταξίας και Δημοσίων Έργων, αποφασίζουμε:

Άρθρο 1

Εγκρίνεται η τροποποίηση του εγκεκριμένου ρυμοτομικού σχεδίου του Δήμου Πειραιά (Ν. Αττικής), και ειδικότερα στο Ο.Τ. 85, που εμπίπτει στο τμήμα της πόλης που έχει χαρακτηρισθεί ως παραδοσιακό με το από 27.7.1982 Π. Δ/γμα (Δ΄ 410), με την έγκριση εντός αυτού οδού και τη δημιουργία νέων οικοδομικών τετραγώνων, όπως φαίνεται στο σχετικό πρωτότυπο διάγραμμα σε κλίμακα 1: 500, που θεωρήθηκε από τον Προϊστάμενο της Διεύθυνσης Τοπογραφικών Εφαρμογών με την 5023/2004 πράξη του και που αντίτυπό του σε φωτοσμίκρυνση δημοσιεύεται με το παρόν διάταγμα.

Άρθρο 2

Η ισχύς του παρόντος διατάγματος αρχίζει από τη δημοσίευσή του στην Εφημερίδα της Κυβερνήσεως.

Στην Υφυπουργό Περιβάλλοντος, Χωροταξίας και Δημοσίων Έργων αναθέτουμε τη δημοσίευση και εκτέλεση του παρόντος διατάγματος.

Αθήνα, 6 Φεβρουαρίου 2004

Ο ΠΡΟΕΔΡΟΣ ΤΗΣ ΔΗΜΟΚΡΑΤΙΑΣ
ΚΩΝΣΤΑΝΤΙΝΟΣ ΣΤΕΦΑΝΟΠΟΥΛΟΣ

Η ΥΦΥΠΟΥΡΓΟΣ
ΠΕΡΙΒΑΛΛΟΝΤΟΣ, ΧΩΡ/ΞΙΑΣ ΚΑΙ ΔΗΜ. ΕΡΓΩΝ
ΡΟΔΟΥΛΑ ΖΗΣΗ

Συνοδεύει την υπ' αρ. 684/02 απόφαση του Δημ. Συμβουλίου

Ο ΠΡΟΕΔΡΟΣ ΔΗΜ. ΣΥΜΒ.

ΠΑΝ. ΣΤ. ΚΟΥΒΑΤΣΟΣ

ΟΔΟΣ ΠΑΝΕΛΛΗΝΙΩΝ

ΟΔΟΣ ΣΑΚ. ΡΑΛΛΗ

ΟΔΟΣ ΠΑΥΛΟΥΣΤΟΥ

ΠΙΝΑΚΑΣ ΙΔΙΟΚΤΗΣΙΩΝ

Α/Α	Φερόμενη Ιδιοκτήτες	Διεύθυνση	Εμβαδόν (τ.μ.)
1	[illegible]	Πανελλήνων 5	114,80
2	[illegible]	Πανελλήνων 7	71,12
3	[illegible]	Αλ. Ζαΐμη 47	72,71
4	[illegible]	Αλ. Ζαΐμη 45	142,07
5	[illegible]	Πανελλήνων 4	139,42

Ο ανωτέρω πίνακας ελέγθηκε με πληροφορίες που συλλέχθησαν από τους ιδιοκτήτες, μισθωτές και διαχειριστές των ακινήτων

Ο ΕΛΕΓΞΑΣ ΜΗΧΑΝΙΚΟΣ

ΚΑΣΤΡΙΩΤΗΣ ΠΑΝ.

ΑΠΟΣΠΑΣΜΑ ...

ΔΗΜΟΣ ΠΕΙΡΑΙΑ

Δ/ΝΣΗ Γ: ΣΧ/ΣΜΟΥ ΠΟΛΗΣ κ' ΠΡ/ΣΜΟΥ

ΤΜΗΜΑ ΣΧ. ΠΟΛΗΣ – ΤΟΠΟΓΡΑΦΙΚΟ

Θέμα: Τροποποίηση εγκεκριμένου ρυμοτομικού σχεδίου για την ... της οδού Πανελλήνων μεταξύ των οδών Σακ. Ράλλη κ' Παυλούσι

Θέση: ΟΔΟΣ ΠΑΝΕΛΛΗΝΩΝ ΜΕΤΑΞΥ ΤΩΝ ΟΔΩΝ ΣΑΚ. ΡΑΛΛΗ κ' ΠΑΥΛΟΥΣΙ

Θέμα σχεδίου: ΤΟΠΟΓΡΑΦΙΚΟ ΔΙΑΓΡΑΜΜΑ

αριθ. σχεδίου:

κλίμακα: 1: 500

ημερομηνία: ΣΕΠΤΕΜΒΡΙΟΣ 2002

σύνταξη: ΑΛΑΤΖΑ ΕΙΡ. | σχεδίαση: ΜΑΚΡΗ ΕΥΑΓΓ.

ο προϊστάμενος του τμήματος	ελέγχθηκε ο διευθυντής	εγκρίνεται ο δήμαρχος
Θ. ΚΑΝΑΒΑΡΗΣ	Κ. ΓΙΑΚΟΥΜΕΛΗΣ	Χ. ΑΓΡΑΠΙΔΗΣ

(2)

Τροποποίηση του εγκεκριμένου ρυμοτομικού σχεδίου του οικισμού Περάματος του Δήμου Περάματος (Ν. Ιωαννίνων) και καθορισμός όρων και περιορισμών δόμησης αυτού.

Ο ΠΡΟΕΔΡΟΣ
ΤΗΣ ΕΛΛΗΝΙΚΗΣ ΔΗΜΟΚΡΑΤΙΑΣ

Έχοντας υπόψη:

1. Τις διατάξεις των άρθρων 110 (παρ. 1), 111 (παρ.4), 152 (παρ. 1, 2,6 και 10), 154 και 160 (παρ. 1 και 2) του από 14.7.1999 Π. Δ/τος "Κώδικας Βασικής Πολεοδομικής Νομοθεσίας" (Δ΄ 580).

2. Τις διατάξεις του άρθρου 25 παρ. 9β του Ν. 2508/1997 "Βιώσιμη οικιστική ανάπτυξη των πόλεων και οικισμών της χώρας και άλλες διατάξεις" (Α1 124).

3. Τις διατάξεις του άρθρου 29Α του Ν. 1558/1985"Κυβέρνηση και Κυβερνητικά Όργανα" (Α΄ 137) που προστέθηκε με το άρθρο 27 του Ν. 2081/1992 (Α΄ 154) και τροποποιήθηκε με την παραγ.2α του άρθρου 1 του Ν. 2469/1997 (Α΄ 38).

4. Την Υ6/31.10.2001 απόφαση του Πρωθυπουργού και της Υπουργού Περιβάλλοντος, Χωροταξίας και Δημοσίων Έργων "Ανάθεση αρμοδιοτήτων Υπουργού Περιβάλλοντος, Χωροταξίας και Δημοσίων Έργων στους Υφυπουργούς Περιβάλλοντος, Χωροταξίας και Δημοσίων Έργων" (Β΄ 1484).

5. Τις 208/2002 και 221/2002 γνωμοδοτήσεις του δημοτικού συμβουλίου Περάματος.

6. Την από 24.4.2003 αιτιολογική έκθεση-εισήγηση της Διεύθυνσης Πολεοδομικού Σχεδιασμού - Τμήμα Παραδοσιακών Οικισμών.

7.- Την 102/2003 γνωμοδότηση του Κεντρικού Συμβουλίου Χωροταξίας, Οικισμού και Περιβάλλοντος.

8. Το γεγονός ότι από τις κανονιστικές διατάξεις του παρόντος διατάγματος δεν προκαλείται δαπάνη σε βάρος του κρατικού προϋπολογισμού και του οικείου Ο.Τ.Α.

9. Την 462/2003 γνωμοδότηση του Συμβουλίου της Επικρατείας, με πρόταση της Υφυπουργού Περιβάλλοντος,Χωροταξίας και Δημοσίων Έργων, αποφασίζουμε:

Άρθρο 1

Εγκρίνεται η τροποποίηση του ρυμοτομικού σχεδίου του οικισμού Περάματος του Δήμου Περάματος (Ν. Ιωαννίνων), που έχει χαρακτηρισθεί ως παραδοσιακός με το από 26.9.1979 Π. Δ/γμα (Δ΄ 615), όπως αυτό τροποποιήθηκε με το από 19.6.1995 Π. Δ/γμα (Δ΄ 423) με τη μετατροπή του χώρου σχολείου (οικοπεδοτεμάχιο 397 σχεδίου διανομής 1955) που καθορίστηκε με την 6214/13.5.1988 απόφαση του Νομάρχη Ιωαννίνων (Δ΄ '383) σε χώρο δημαρχείου, όπως φαίνεται με στοιχεία Γ, Α2, Α3,Α4, Α5, Α6, Α7, Θ, Α8, Α9, Δ και Γ στο σχετικό πρωτότυπο διάγραμμα σε κλίμακα 1: 500, που θεωρήθηκε από τον Προϊστάμενο της Δ/νσης Τοπογραφικών Εφαρμογών με την 5019/2004 πράξη του και που αντίτυπό του σε φωτοσμίκρυνση δημοσιεύεται με το παρόν διάταγμα.

Άρθρο 2

1. Τα ανεγερθησόμενα κτίρια πρέπει να απέχουν από την πλευρά του παραπάνω χώρου με στοιχεία Α7, Θ, Α8, Α9, Δ και Γ εννέα και μισό (9,50) μέτρα τουλάχιστον.

2.- Κατά τα λοιπά ισχύουν οι διατάξεις του από 26.9.1979 Π. Δ/τος (Δ΄ 615) όπως τροποποιήθηκε με το από 19.6.1995 Π. Δ/γμα (Δ΄ 423).

Άρθρο 3

Η ισχύς του παρόντος διατάγματος αρχίζει από τη δημοσίευσή του στην Εφημερίδα της Κυβερνήσεως.

Στην Υφυπουργό Περιβάλλοντος, Χωροταξίας και Δημοσίων Έργων αναθέτουμε τη δημοσίευση και εκτέλεση του παρόντος διατάγματος.

Αθήνα, 6 Φεβρουαρίου 2004

Ο ΠΡΟΕΔΡΟΣ ΤΗΣ ΔΗΜΟΚΡΑΤΙΑΣ

ΚΩΝΣΤΑΝΤΙΝΟΣ ΣΤΕΦΑΝΟΠΟΥΛΟΣ

Η ΥΦΥΠΟΥΡΓΟΣ
ΠΕΡΙΒΑΛΛΟΝΤΟΣ, ΧΩΡ/ΞΙΑΣ ΚΑΙ ΔΗΜ. ΕΡΓΩΝ

ΡΟΔΟΥΛΑ ΖΗΣΗ


ΤΟΜΗ ΕΔΑΦΟΥΣ Τ-Τ'
Χώρος Παιδικού Σταθμού
ΧΩΡΟΣ ΔΗΜΑΡΧΕΙΟΥ
(Γ,Α2,Α3,Α4,Α5,Α6,Α7,Θ,Α8,Α9,Δ,Γ)

ΥΠΟΥΡΓΕΙΟ
ΠΕΡΙΒΑΛΛΟΝΤ[illegible] & ΔΗΜ. ΕΡΓΩΝ

1.ΣΥΝΤΕΤΑΓΜΕΝΕΣ ΣΤΑΣΕΩΝ

	X	Y	Z
S1	211053.107	631402.197	[illegible]
S2	211164.184	631426.032	470.952
S3	211145.725	631570.393	[illegible]
S113	211045.715	631492.258	470.938
S112A	211038.641	631545.751	471.189
S112B	211039.492	631555.706	471.193

2.ΣΥΝΤΕΤΑΓΜΕΝΕΣ ΣΗΜΕΙΩΝ

	X	Y	Z
[illegible]	211059.929	631407.712	470.60
A2	211196.428	631443.069	
A3	211178.062	631433.399	
A4	211145.6840	631415.5330	
A5	211138.454	631412.275	
A6	211127.489	631404.522	
A7	211117.794	631393.671	
A8	211114.258	631417.313	
A9	211107.376	631453.416	
[illegible]	211044.566	631563.579	
[illegible]	211126.856	631551.979	
[illegible]	211100.375	631499.595	[illegible]
[illegible]	211106.098	631460.010	
[illegible]	211049.647	631456.497	
[illegible]	211033.965	631543.553	
[illegible]	211117.112	631403.168	
[illegible]	211062.245	631075.740	

3.ΕΜΒΑΔΑ

Γ-Α2-Α3-Α4-Α5-Α6-Α7-Α8-Α9-Γ = 3925.29m²

4.ΠΑΡΑΤΗΡΗΣΕΙΣ

- Έγινε εξάρτηση (οριζοντιογραφική & υψομετρική) στο κρατικό δίκτυο συντεταγμένων εγκάρσιας μερκατορικής προβολής ΤΜ 3° (Κ.Φ.Χ. ΗΑΤΤ 39° 45', -2° 45').
- Συντελεστής αναγωγής μηκών από την επιφάνεια του ελλειψοειδούς στο προβολικό επίπεδο m=0,99982
- Οι υπολογισμοί έγιναν βάσει των συντεταγμένων.


5.ΟΡΟΙ ΔΟΜΗΣΗΣ

Π.Δ. 26-9-79 (Φ.Ε.Κ. 615 Δ' 1-11-79)
Π.Δ. 15-6-95 (Φ.Ε.Κ. 423 Δ' 20-6-95)
Υπ' αριθ. 9070-29-4-87 απόφ. Νομάρχη Ιωαννίνων
(Φ.Ε.Κ. 494 Δ' 2-6-87)
Όπως Δόμησης Ζαγορίου
Ομάδα Β

Ελάχιστο εμβαδό	: 200μ2-150μ2
ελάχιστο πρόσωπο	: 12μ-8μ
κάλυψη	: 50%
Σ.Δ.	: 0,8

Κατά παρέκκλιση θεωρούνται άρτια και οικοδομήσιμα τα οικόπεδα με τις διαστάσεις και το εμβαδόν τα οποία είχαν κατά την 2αν Ιουλίου 1968 ημέρα δημοσιεύσεως του από 15 Ιουνίου 1968 Β.Δ. τος.
Μέγιστη επιτρεπόμενη δόμηση για κατοικία ορίζεται σε 200μ² για κάθε κτίριο και 400μ² για το σύνολο των κτιρίων του οικοπέδου με χρήση κατοικίας.
Τα ανωτέρω γίνονται 400μ² και 800μ² αν πρόκειται για λοιπές χρήσεις κτιρίων (εκτός κατοικίας).
Μέγιστος αριθμός ορόφων : 2 (επιτρέπεται και 3ος όροφος αν επιτρέπει η κλίση του εδάφους)
Μέγιστο ύψος : 7μ (γίνεται 9μ σε περίπτωση κεκλιμένου οικοπέδου) απαγορεύεται η κατάτμηση οικοπέδων κάτω των 1000m².

– – – – – – – όριο απαλλοτρίωσης & όριο Οικισμού
———— οικοδομική γραμμή
———— ρυμοτομική γραμμή

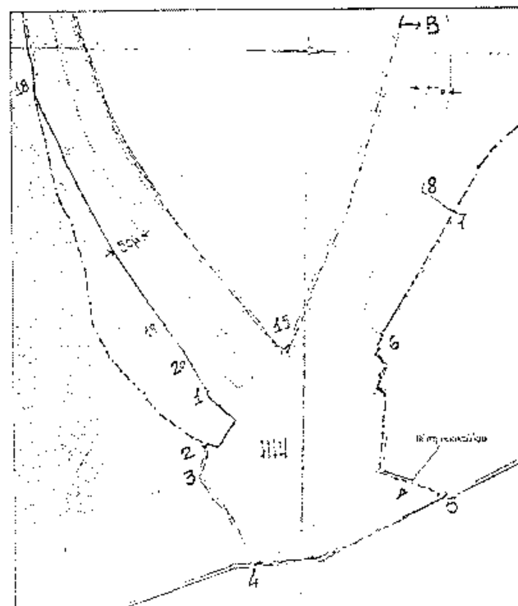

Απόσπασμα οριοθέτησης οικισμού Περάματος

Αρ. Σχ. 1
Αρ. Φακ. 28/04

Γ. 5049/04
«Τροποποίηση
του εγκεκριμένου ρυμοτομικού σχεδίου
του οικισμού Περάματος του Δήμου
Περάματος (ν. Ιωαννίνων) και καθορισμός
όρων και περιορισμών δόμησης
αυτού»
2 Φεβρουαρίου 4
Αθήνα
Ι. Γιαννακόπουλος

ΕΘΝΙΚΟ ΤΥΠΟΓΡΑΦΕΙΟ
Για τεχνικούς λόγους στο σχεδιάγραμμα
έγινε σμίκρυνση κατά ποσοστό [illegible] %

ΥΠΟΥΡΓΕΙΟ
ΠΕΡΙΒΑΛΛΟΝΤΟΣ
ΧΩΡΟΤΑΞΙΑΣ
ΚΑΙ ΔΗΜ. ΕΡΓΩΝ

Δ/ΝΣΗ ΠΟΛΕΟΔ. ΣΧΕΔΙΑΣΜΟΥ
ΤΜΗΜΑ ΠΑΡΑΔΟΣ. ΟΙΚΙΣΜΩΝ

ΘΕΣΗ: ΠΕΡΑΜΑ Ν. ΙΩΑΝΝΙΝΩΝ

ΘΕΜΑ: ΚΑΘΟΡΙΣΜΟΣ ΧΩΡΟΥ ΑΝΕΓΕΡΣΗΣ ΔΗΜΑΡΧΕΙΟΥ

ΚΛΙΜΑΚΑ 1:500

ΑΠΟΦΑΣΕΙΣ

Αριθ. 77 (3)

Κίνηση της διαδικασίας σύνταξης Σχεδίου Οικιστικής Οργάνωσης Ανοικτής Πόλης (Σ.Χ.Ο.Ο.Α.Π.) Δήμου Απολλωνίας, Ν. Θεσσαλονίκης.

Ο ΓΕΝΙΚΟΣ ΓΡΑΜΜΑΤΕΑΣ
ΠΕΡΙΦΕΡΕΙΑΣ ΚΕΝΤΡΙΚΗΣ ΜΑΚΕΔΟΝΙΑΣ

Έχοντας υπόψη:

1 Τις διατάξεις του άρθρου 3 (παρ.1) του Ν. 1337/1983 "Επέκταση των πολεοδομικών σχεδίων οικιστική ανάπτυξη και σχετικές ρυθμίσεις " (ΦΕΚ Α'33).

2. Τις διατάξεις του άρθρου 5 (παρ. 3) του Ν. 2508/1997 "Βιώσιμη οικιστική ανάπτυξη των πόλεων και οικισμών της Χώρας και άλλες διατάξεις" (ΦΕΚ Α΄ 24).

3. Τις διατάξεις του άρθρου 29Α του Ν. 1558/1985 "Κυβέρνηση και Κυβερνητικά Όργανα" (Α΄ 137) που προστέθηκε με το άρθρο 27 του Ν 2081/1992 (Α΄ 154) και αντικαταστάθηκε με την παράγραφο 2α του άρθρου 1 του Ν. 2469/1997(ΦΕΚ Α΄38).

4.Το Ν. 2503/97 "Διοίκηση, οργάνωση, στελέχωση της Περιφέρειας, ρύθμιση θεμάτων για την τοπική αυτοδιοίκηση και άλλες διατάξεις" (ΦΕΚ 107/30.5.97).

5. Την 169783/1.12.2003 Απόφαση του Γενικού Γραμματέα ΥΠΕΧΩΔΕ περί ένταξης της πράξης "Εκπόνησης Σχεδίου Χωρικής και Οικιστικής Οργάνωσης Ανοικτής Πόλης (Σ.Χ.Ο.Ο. Α.Π.) στο Δήμο Απολλωνίας", Ν. Θεσσαλονίκης, στο Επιχειρησιακό Πρόγραμμα "ΠΕΡΙΒΑΛΛΟΝ" 2000-2006.

6.Το γεγονός ότι από τις κανονιστικές διατάξεις αυτής της απόφασης δεν προκαλείται δαπάνη σε βάρος του κρατικού προϋπολογισμού και του οικείου Ο.Τ.Α, αποφασίζουμε:

1. Την κίνηση της διαδικασίας σύνταξης του Σχεδίου Χωρικής και Οικιστικής Οργάνωσης Ανοικτής Πόλης (Σ.Χ.Ο.Ο.Α.Π.) του Δήμου Απολλωνίας (Ν. Θεσσαλονίκης), για το σύνολο της εδαφικής περιφέρειας του ανωτέρω Δήμου, τα όρια του οποίου φαίνονται με κόκκινη γραμμή και διαγράμμιση στο σχετικό διάγραμμα κλίμακας 1: 200.000, που θεωρήθηκε από τον προϊστάμενο της ΔΙ.ΠΕ.ΧΩ. Κ.Μ. και που αντίγραφό του σε φωτοσμίκρυνση δημοσιεύεται με την παρούσα απόφαση.

2. Η ισχύς της παρούσας απόφασης αρχίζει από τη δημοσίευσή της στην Εφημερίδα της Κυβερνήσεως.

Η παρούσα απόφαση να δημοσιευθεί στην Εφημερίδα της Κυβερνήσεως.

Θεσσαλονίκη, 5 Φεβρουαρίου 2004

Ο Γενικός Γραμματέας Περιφέρειας
ΗΛΙΑΣ ΛΙΑΚΟΠΟΥΛΟΣ

ΕΘΝΙΚΗ ΣΤΑΤΙΣΤΙΚΗ ΥΠΗΡΕΣΙΑ ΤΗΣ ΕΛΛΑΔΟΣ

ΝΟΜΟΣ ΚΙΛΚΙΣ

ΚΙΛΚΙΣ

ΕΠ. ΚΙΛΚΙΣ

ΕΠ. ΠΑΙΟΝΙΑΣ

Ν. ΠΕΛΛΗΣ

ΕΠ. ΓΙΑΝΝΙΤΣΩΝ

ΓΙΑΝΝΙΤΣΑ

ΕΠ. ΘΕΣΣΑΛΟΝΙΚΗΣ

ΘΕΣΣΑΛΟΝΙΚΗ

ΛΑΓΚΑΔΑΣ

ΛΙΜΝΗ ΚΟΡΩΝΕΙΑ

Ν. ΗΜΑΘΙΑΣ

ΕΠ. ΗΜΑΘΙΑΣ

Ν. ΠΙΕΡΙΑΣ

ΕΠ. ΠΙΕΡΙΑΣ

ΚΟΛΠΟΣ ΘΕΣΣΑΛΟΝΙΚΗΣ

ΘΕΡΜΑΪΚΟΣ ΚΟΛΠΟΣ

ΟΡΙΑ

Κράτους

Νομοῦ καθωρισμένα

Ἐπαρχίας »

Νομοῦ καὶ Ἐπαρχίας ἀπογραφῆς

Κοινότητος καθωρισμένα

» ἀπογραφῆς

» ἀκαθόριστα

ΣΥΓΚΟΙΝΩΝΙΑΙ

Σιδ)κὴ γραμμή: πλατεῖα. ἁπλῆ - διπλῆ

» » στενὴ » »

» » Ἠλεκτρικοῦ »

Ὁδὸς Ἐθνικοῦ δικτύου

» Ἐπαρχιακοῦ δικτύου

» Κοινοτικὴ


Καρροποίητος καὶ ἡμιονικὴ ὁδὸς

ΚΛΙΜΑΞ 1 : 200.000

Ἰσοδιάστασις καμπυλῶν ἀνὰ 200

Αἱ θέσεις τῶν οἰκισμῶν, τὰ ὅρια διοικητικῶν διαιρέ[σεων] ...κτυον συνεπληρώθησαν κατὰ τὴν ἀπογραφὴν 1961,

Ἀναθεώρησις 1972

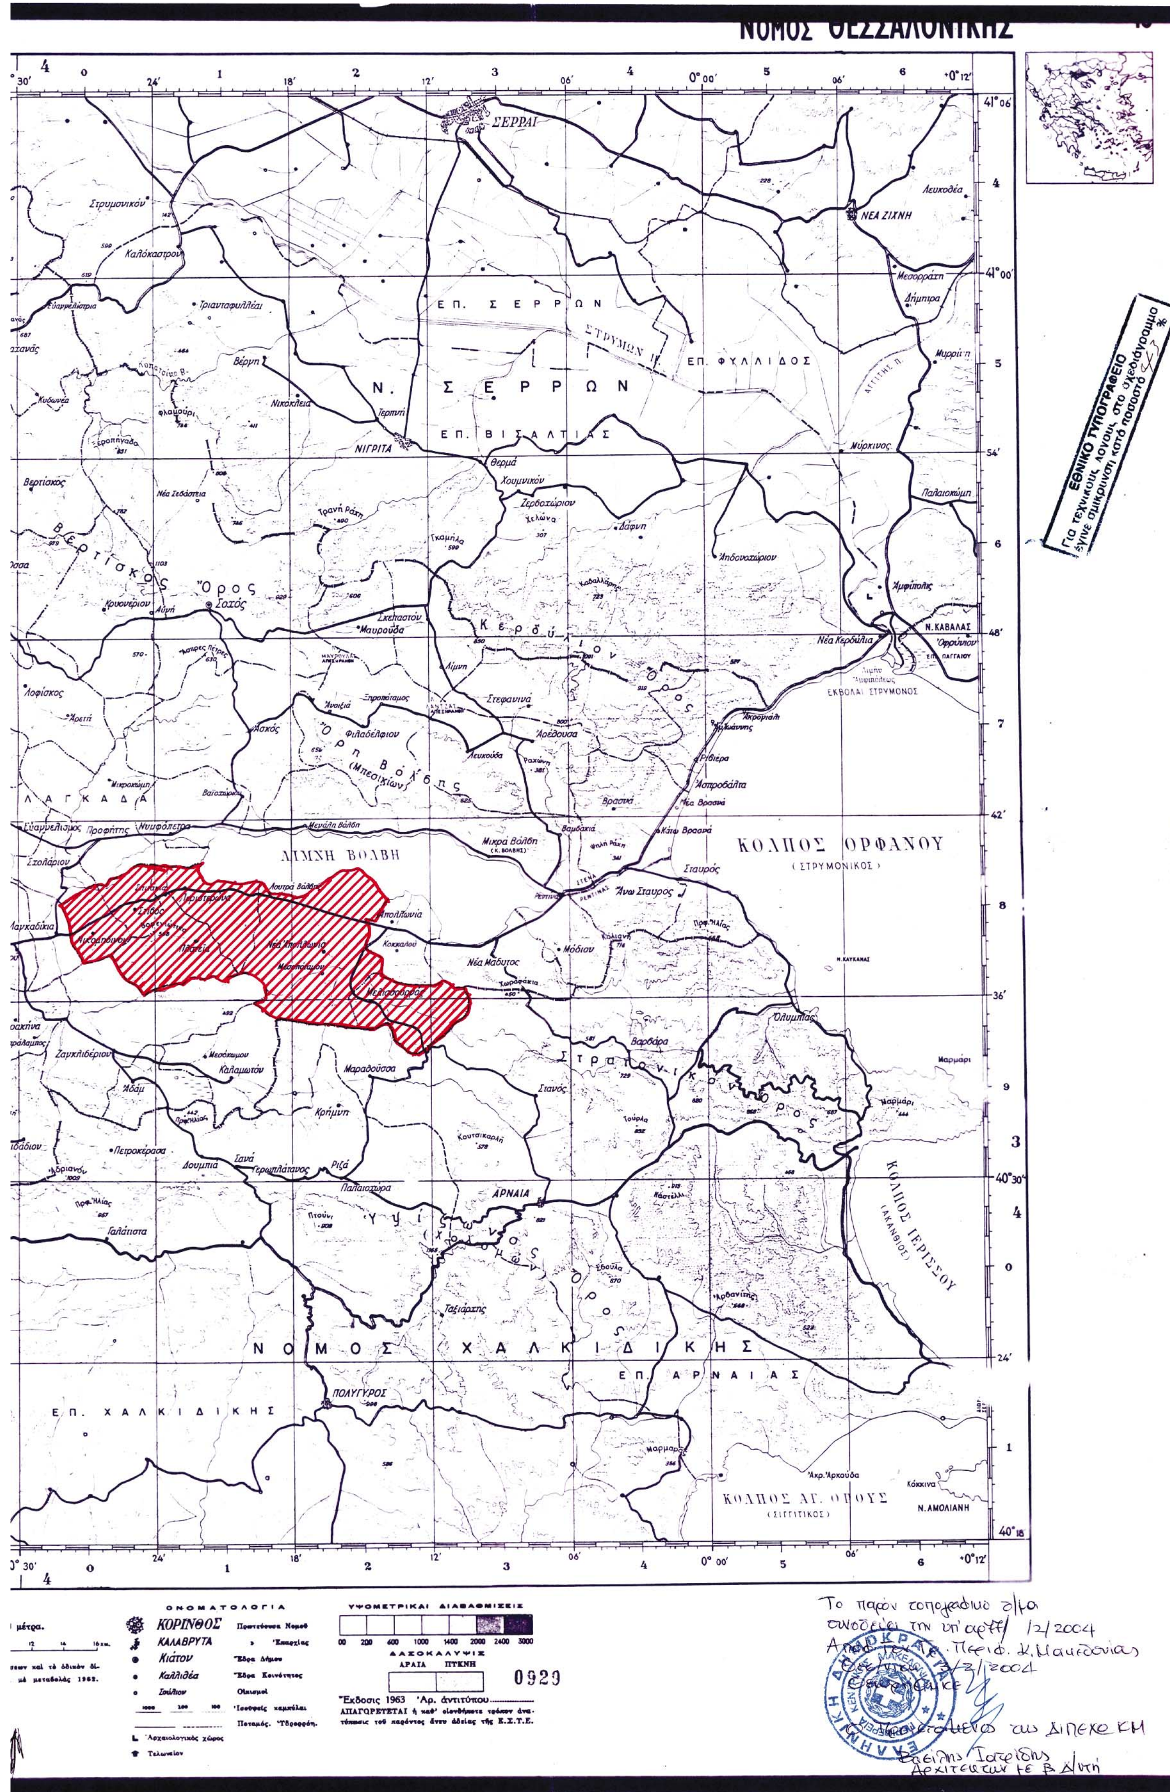
ΝΟΜΟΣ ΘΕΣΣΑΛΟΝΙΚΗΣ
ΣΕΡΡΑΙ
ΝΕΑ ΖΙΧΝΗ
ΕΠ. ΣΕΡΡΩΝ
ΕΠ. ΦΥΛΛΙΔΟΣ
Ν. ΣΕΡΡΩΝ
ΕΠ. ΒΙΣΑΛΤΙΑΣ
ΝΙΓΡΙΤΑ
Βερτίσκος Όρος
Κερδύλιον Όρος
Ν. ΚΑΒΑΛΑΣ
ΕΚΒΟΛΑΙ ΣΤΡΥΜΟΝΟΣ
ΛΙΜΝΗ ΒΟΛΒΗ
ΚΟΛΠΟΣ ΟΡΦΑΝΟΥ
(ΣΤΡΥΜΟΝΙΚΟΣ)
ΑΡΝΑΙΑ
ΚΟΛΠΟΣ ΙΕΡΙΣΣΟΥ
ΝΟΜΟΣ ΧΑΛΚΙΔΙΚΗΣ
ΕΠ. ΑΡΝΑΙΑΣ
ΕΠ. ΧΑΛΚΙΔΙΚΗΣ
ΠΟΛΥΓΥΡΟΣ
ΚΟΛΠΟΣ ΑΓ. ΟΡΟΥΣ
(ΣΙΓΓΙΤΙΚΟΣ)
Ν. ΑΜΟΛΙΑΝΗ
ΟΝΟΜΑΤΟΛΟΓΙΑ
ΥΨΟΜΕΤΡΙΚΑΙ ΔΙΑΒΑΘΜΙΣΕΙΣ
ΔΑΣΟΚΑΛΥΨΙΣ
0929
Έκδοσις 1963
ΕΘΝΙΚΟ ΤΥΠΟΓΡΑΦΕΙΟ
Για τεχνικούς λόγους, στο σχεδιάγραμμα έγινε σμίκρυνση κατά ποσοστό
Το παρόν τοπογραφικό σχέδιο συνοδεύει την υπ' αριθ. /2/2004
Απόφ. Γεν. Γραμ. Περιφ. Κ. Μακεδονίας
Βασίλης Ιατρίδης
Αρχιτέκτων με β. βαθμό